



CORTE TRANSVERSAL - PISTA DE ROLAMENTO - BLOQUETE INTERTRAVADO SEM ESCALA




ESCALA: 1:10.000

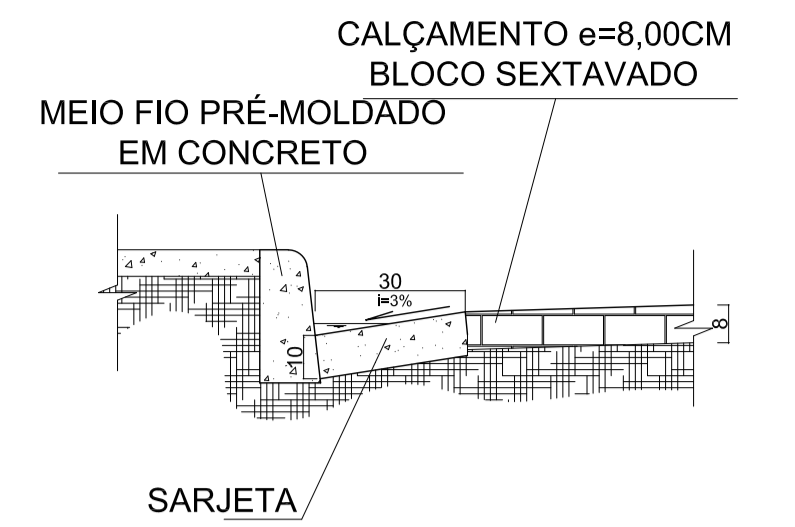


SEM ESCALA

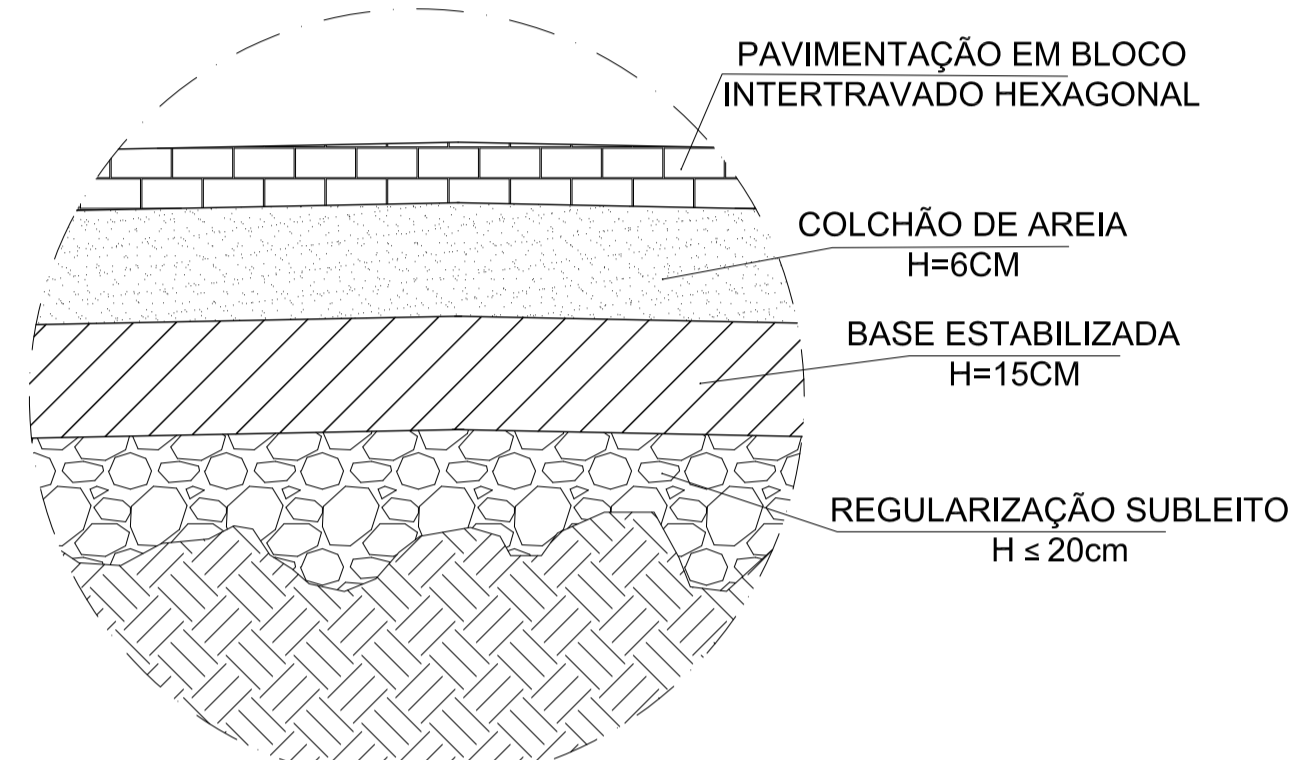

DETALHE 1 - CORTES CAMADAS - BLOQUETE SEXTAVADO ESCALA: 1:10

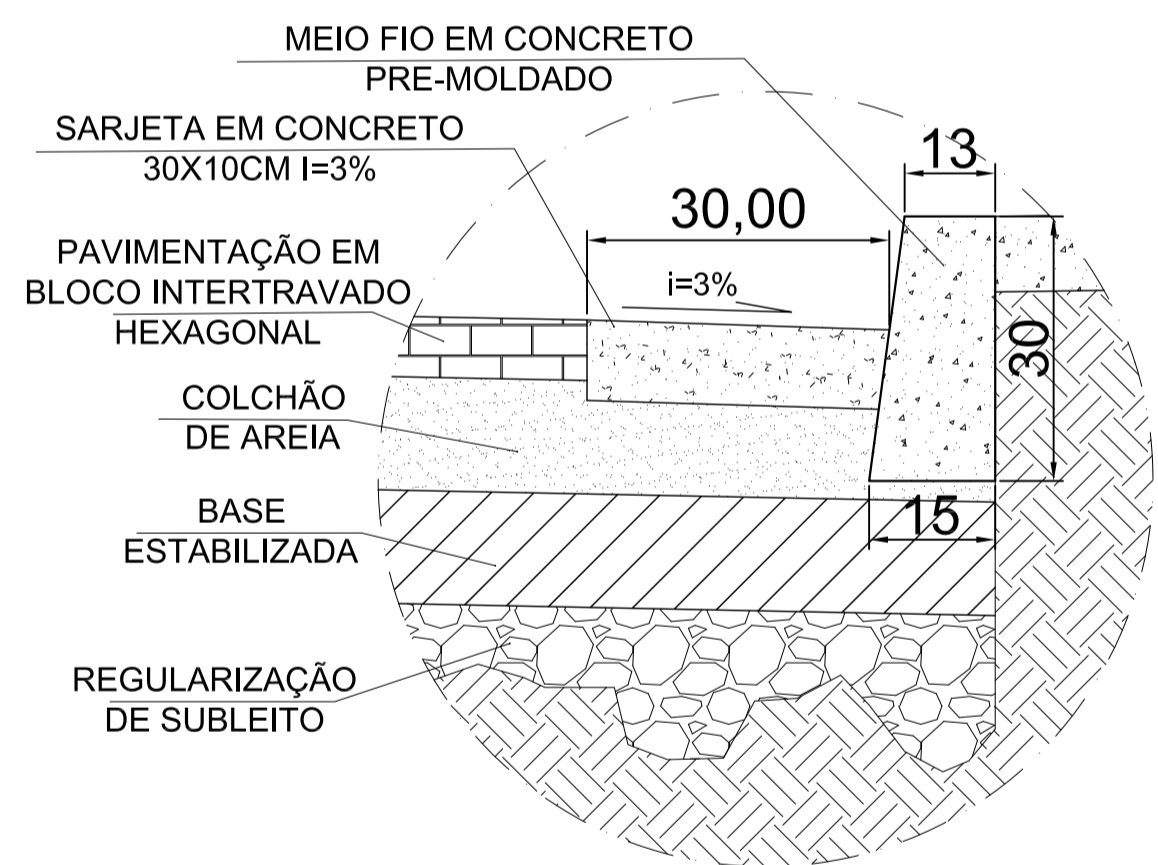

DETALHE 2 - MEIO-FIO E SARJETA - PAVIMENTAÇÃO BLOCO SEXTAVADO SEM ESCALA

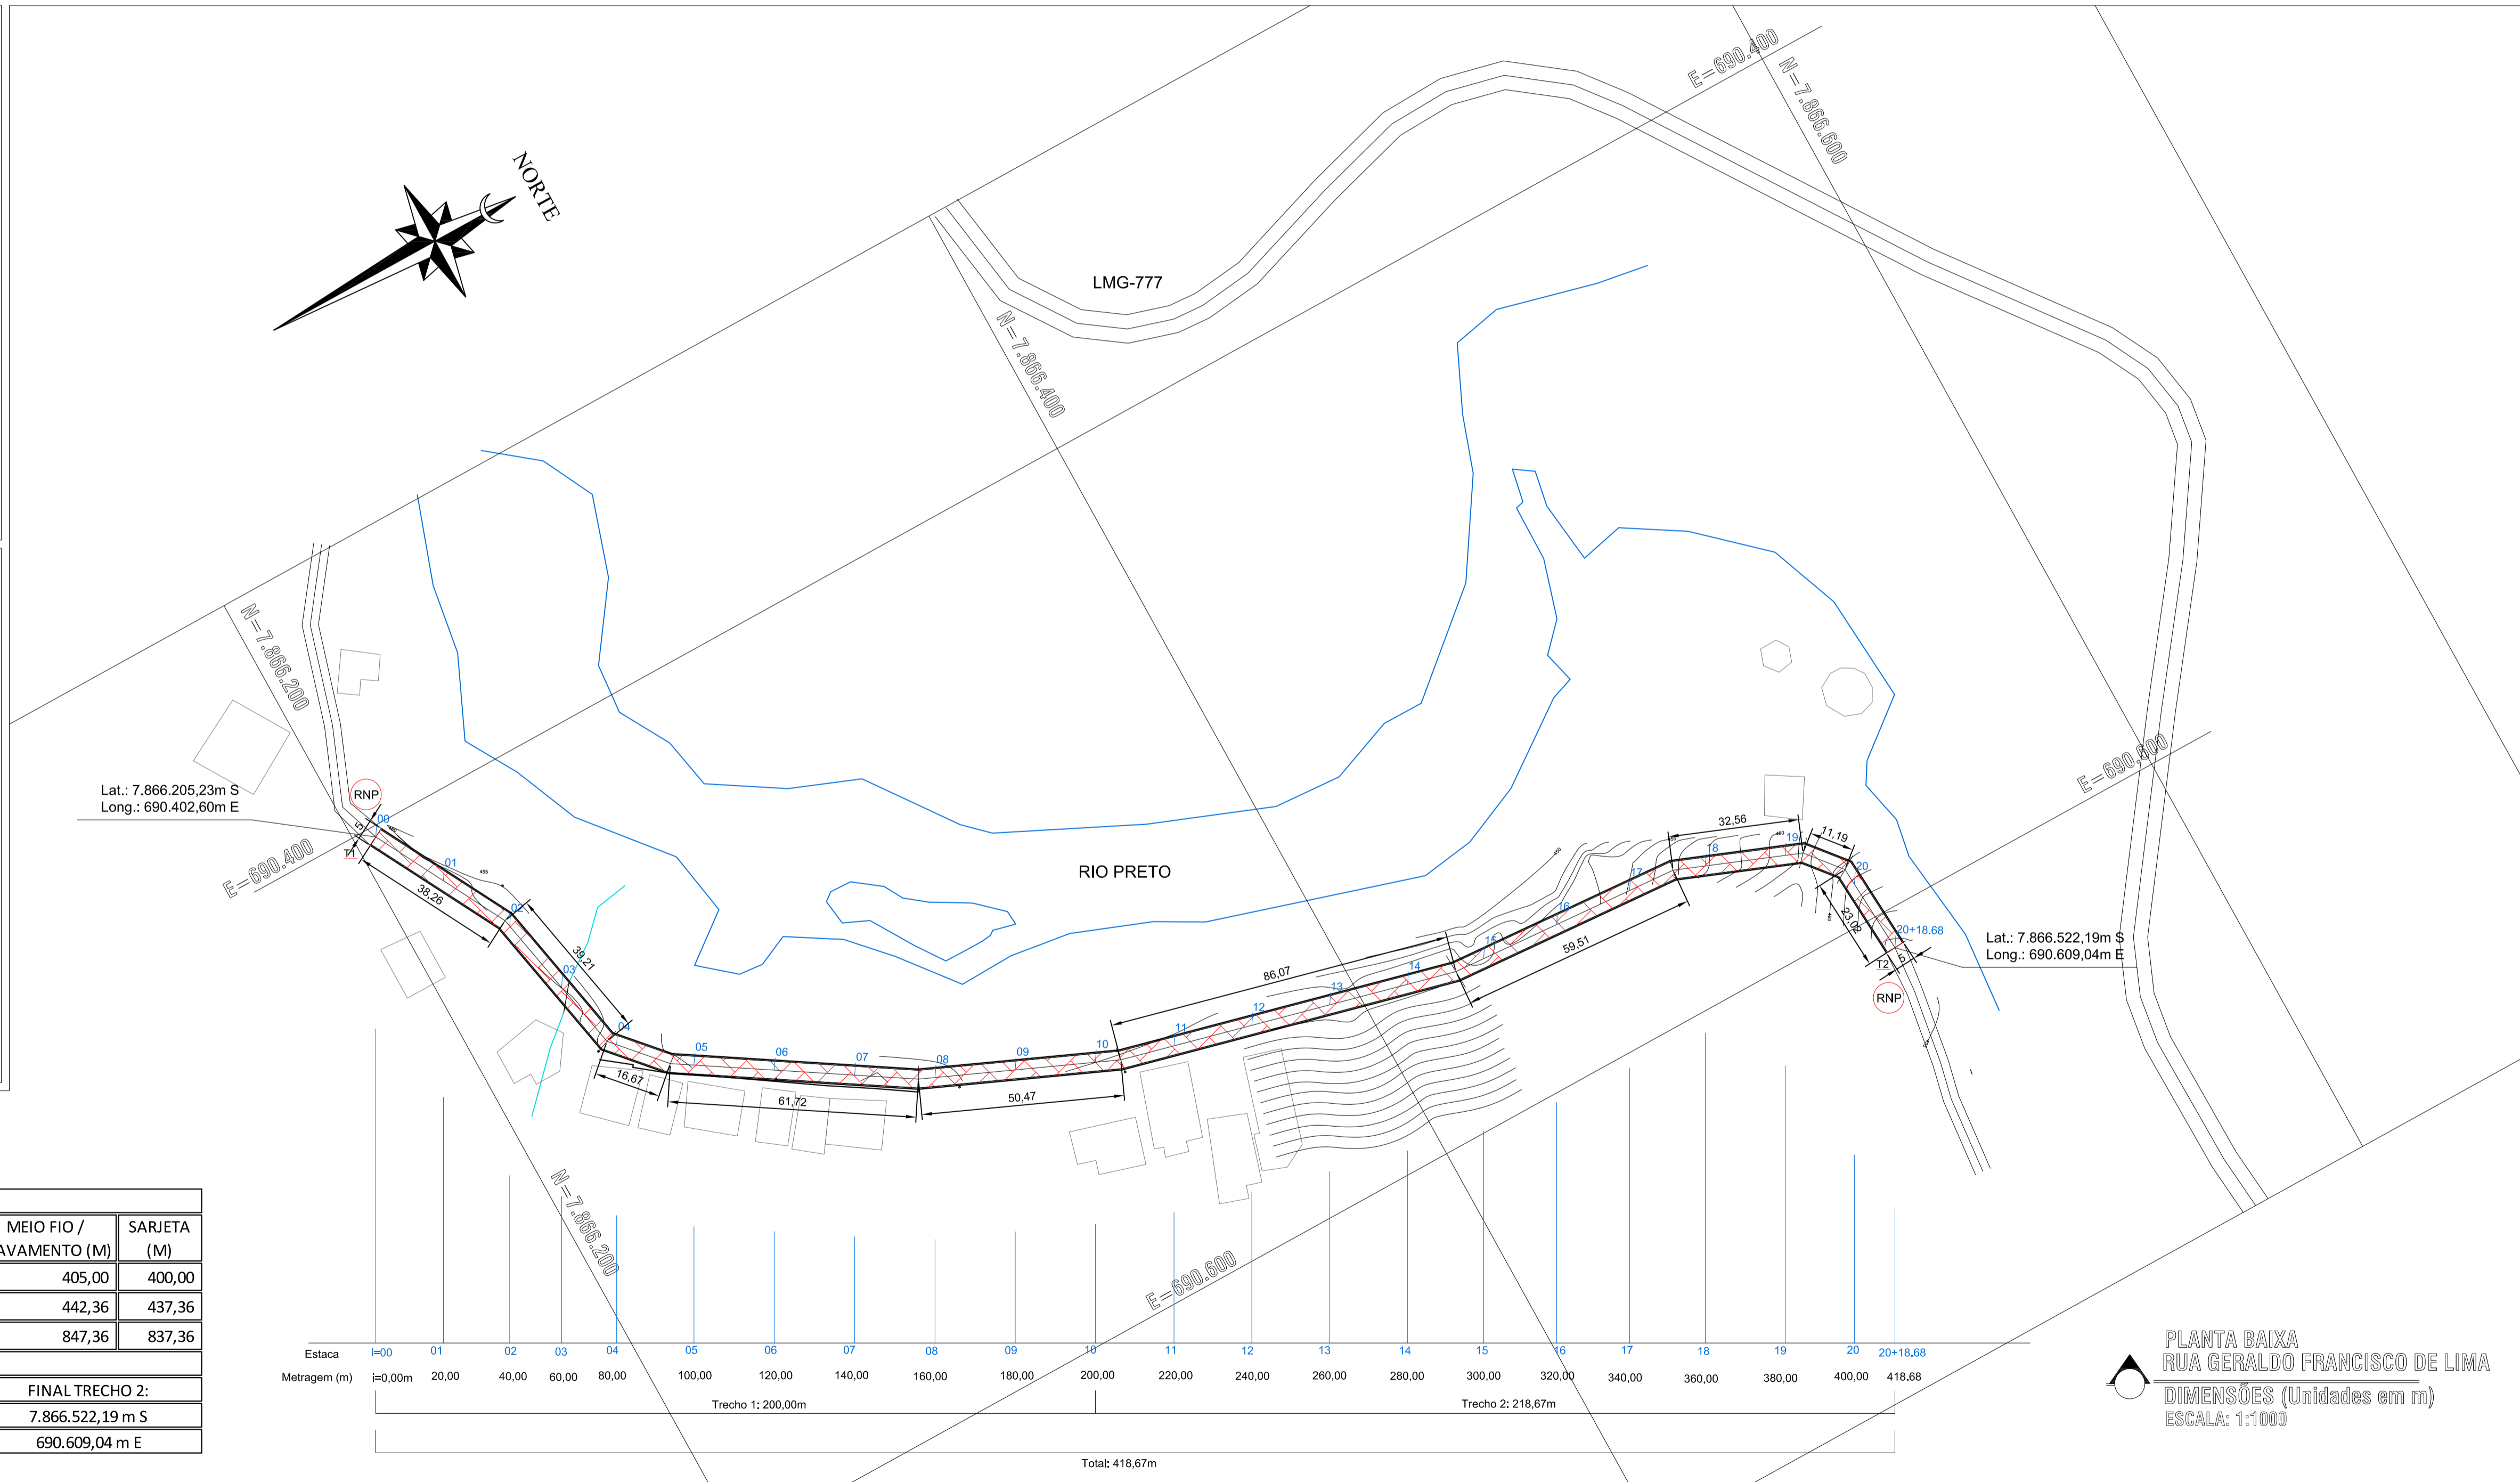

PAVIMENTAÇÃO DA RUA GERALDO FRANCISCO DE LIMA						
TRECHO	RUA	EXTENSÃO (M)	LARGURA (M)	ÁREA (M²)	MEIO FIO / TRAVAMENTO (M)	SARJETA (M)
1	GERALDO FRANCISCO DE LIMA	200,00	5,000	1.000,00	405,00	400,00
2	GERALDO FRANCISCO DE LIMA	218,68	5,000	1.093,40	442,36	437,36
TOTAL	RUA GERALDO FRANCISCO DE LIMA	418,68	5,000	2.093,40	847,36	837,36

COORDENADAS:	INÍCIO TRECHO 1	FINAL TRECHO 2:
LATITUDE:	7.866.205,23 m S	7.866.522,19 m S
LONGITUDE:	690.402,60 m E	690.609,04 m E

OBSERVAÇÕES:

Rua a ser pavimentada - Bloco intertravado Hexagonal.

RNP - Rua não pavimentada

T - Travamento com guia de concreto

NOTAS:

Comprimentos de travamento:
T1 = 5,00m.
T2 = 5,00m.

ENGENHARIA

CONSTRUTORA KELLER

Construtora Keller, Projetos e Consultoria Ltda.
Rua Marieta Ferreira Soares, 7 - Centro
CEP: 35878-000 - Carmésia - MG

ALTERAÇÕES		
Nº	REVISÃO/DESCRIÇÃO	DATA
1	INICIAL	10/11/2023

Roberto Keller Carvalho Gonçalves
Engenheiro Civil e de Segurança do Trabalho
CREA-MG: 63.955-D
robertokeller@uol.com.br
FONE: VIVO (31) 98301-1756

PROJETO: PAVIMENTAÇÃO DE VIAS PÚBLICAS RUA GERALDO FRANCISCO DE LIMA

DESCRIÇÃO: PROJETO CIVIL CROQUI, PLANTA BAIXA, DETALHES, CORTE, TABELA E PERSPECTIVA

LOCAL: RUA GERALDO FRANCISCO DE LIMA - ZONA RURAL - SÃO SEBASTIÃO DO RIO PRETO - MG

CLIENTE / PROPRIETÁRIO / ORÇÃO: PREFEITURA MUNICIPAL DE SÃO SEBASTIÃO DO RIO PRETO

PREFEITO SEBASTIÃO EXPEDITO QUINTÃO DE ALMEIDA

RESPONSÁVEL TÉCNICO: ROBERTO KELLER CARVALHO GONÇALVES
RNP - 14043998-1 - Registro Nacional Profissional

ESCALA: INDICADA 2.093,40m²

ASSINATURA: ROBERTO KELLER CARVALHO GONÇALVES DATA: 10/11/2023

LOCAL: São Sebastião do Rio Preto/Pavimentação Rua GERALDO FRANCISCO DE LIMA

FOLHA: A1 001 001